

eau
perche latérale

Inter A/B
BAIE PATCH
amplis son


accès loges

rangements
loge rapide

EDF

114/116
113/115
rétable

hauteur sous plafond : 2,25 m.

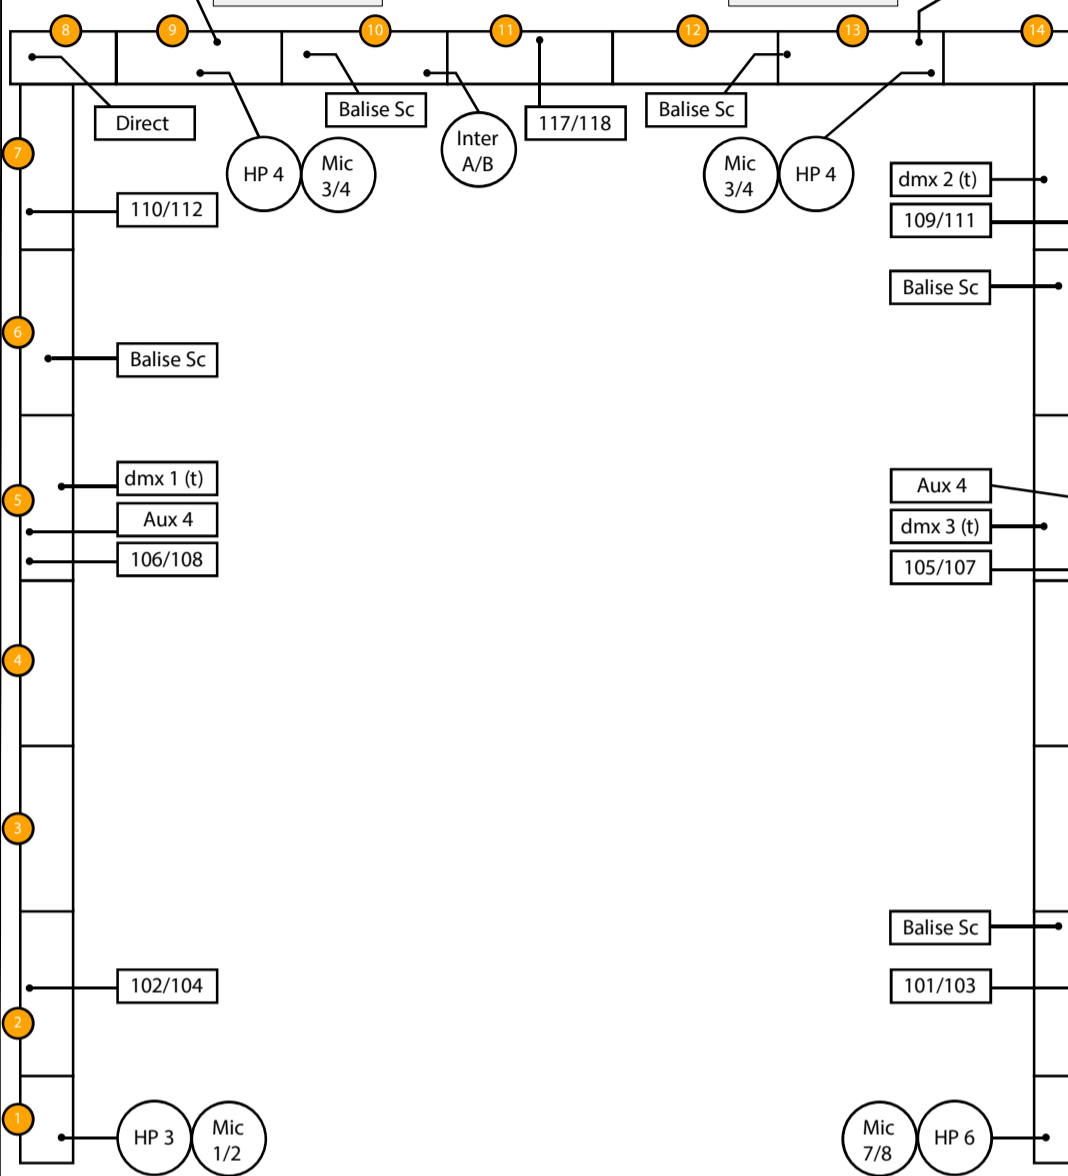

Direct
32 TRI

Inter A/B

PATCH Mic
1 à 14 M
1 à 10 F

32 TRI
dmx 4 (t)
Aux 4

chauffage

accès décors
largeur 2,15 m.
hauteur 2,31 m.

trottoir - 32cm

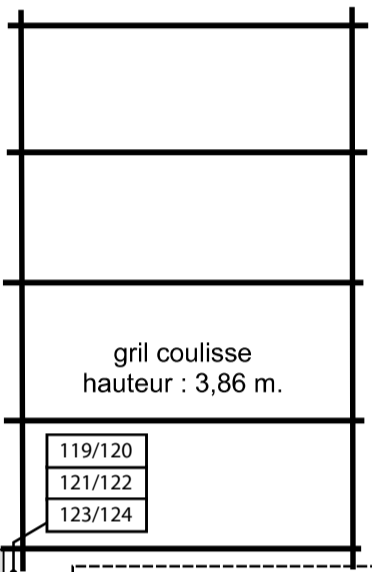



Tableau Lumières de services
VGA
régie plateau

écran vidéo
Aux 3

5XT SB18i bord plateau SB18i 5XT

12XTi HP 1/2 HP 9/10 HP 7/8 12XTi

+ 6,50 m.

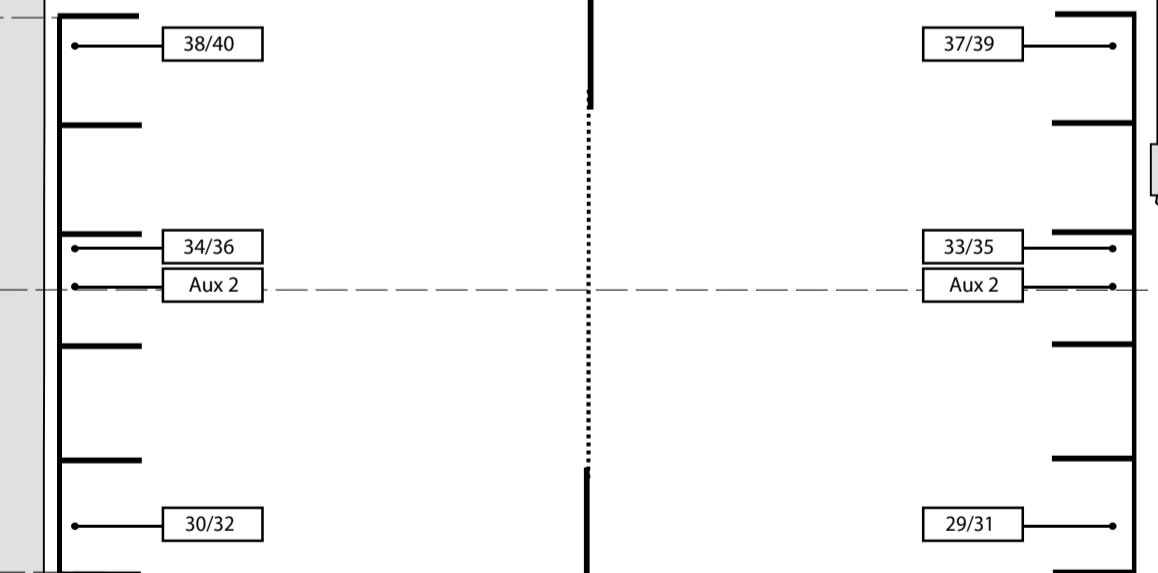

axe des échelles verticales

+ 2,90 m.


lisse passerelle longitudinale

lisse haute


passerelle salle

lisse basse

lisse fond de salle

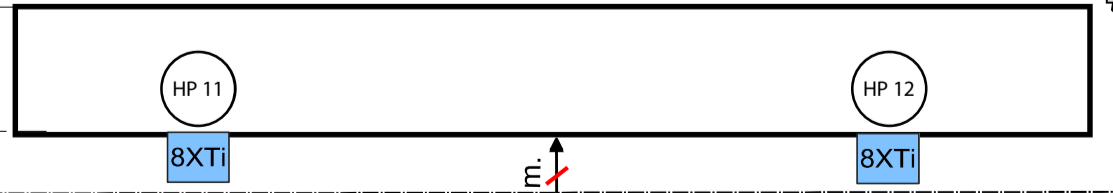

HP 11 HP 12 8XTi 8XTi

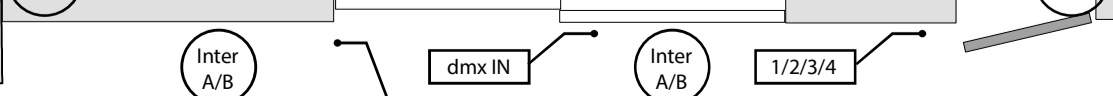

9 m.


Baie régie

Tableau Lumières de services

Aux 1 32 TRI

THEATRE DE LA TETE NOIRE
échelle 1/ 50e en A3

mise à jour : juin 2013

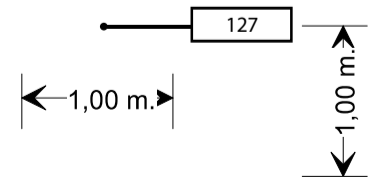

TTN

Branchements scéniques

Janvier 2018

128
129
130