


THEATRE DE LA TETE NOIRE
1/50e A3

Branchements scénique sol
mise à jour : juillet 2021
page 1/2

<http://www.theatre-tete-noire.com>

- 128
- 129
- 130

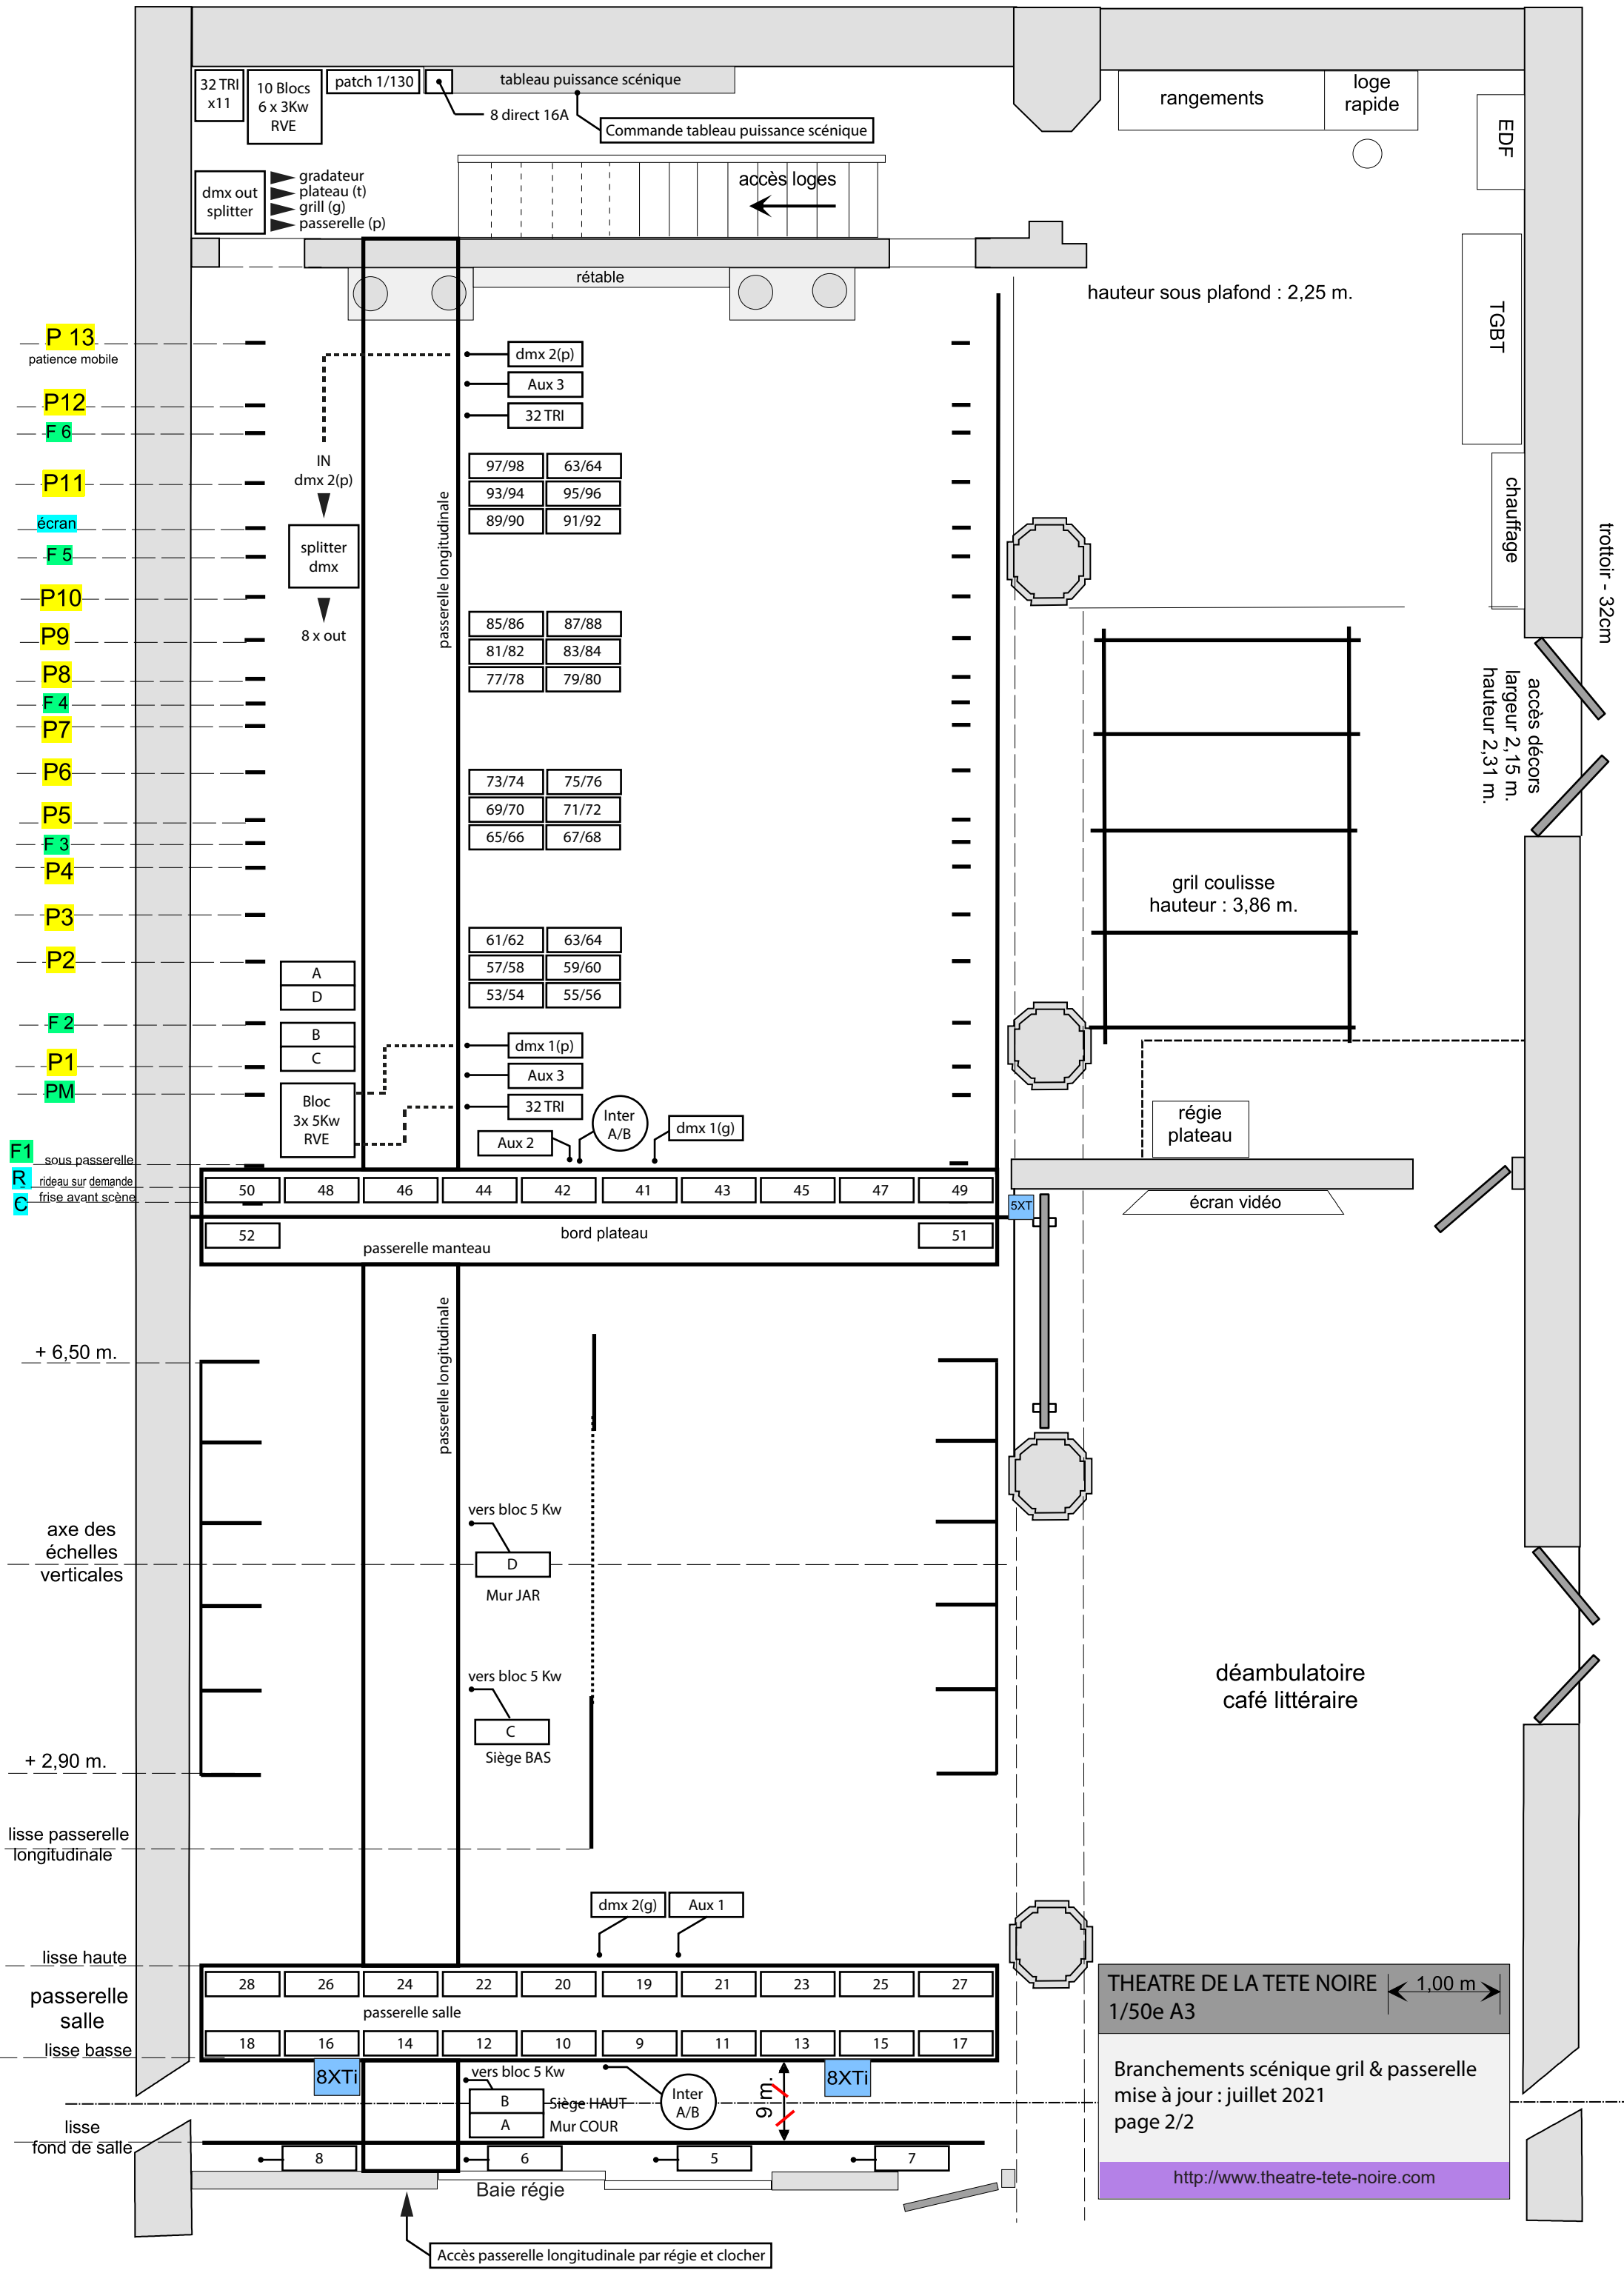

- P13 patience mobile
- P12
- F6
- P11
- écran
- F5
- P10
- P9
- P8
- F4
- P7
- P6
- F3
- P5
- F2
- P4
- P3
- P2
- F2
- P1
- PM
- F1 sous passerelle
- R rideau sur demande
- C frise avant scène

- + 6,50 m.
- axe des échelles verticales
- + 2,90 m.
- lisse passerelle longitudinale
- lisse haute
- passerelle salle
- lisse basse
- lisse fond de salle

THEATRE DE LA TETE NOIRE | 1,00 m | 1/50e A3

Branchements scénique grill & passerelle
mise à jour : juillet 2021
page 2/2

<http://www.theatre-tete-noire.com>

Accès passerelle longitudinale par régie et clocher